



ОБЩИНА ГОДЕЧ

2240 гр.Годеч, пл. "Свобода" №1, Тел.: 072922300, Факс: 072923513
e-mail: obshtina_godech@abv.bg; office@godech.bg; www.godech.bg

ДО Г-ЖА ИЛИНА ИВАНОВА НИКОЛОВА
ПРЕДСЕДАТЕЛ НА
ОБЩНСКИ СЪВЕТ – ГОДЕЧ

Изх. № 37.00- - 59 / 09-10-2026

Signed by Anna Stanoeva Trayanova

Ръч. № 167 / 09.10.2026г.

ПРЕДЛОЖЕНИЕ

ОТ КРУМ МИЛУШЕВ КРУМОВ – ЗАМЕСТИК - КМЕТ НА ОБЩИНА ГОДЕЧ

Относно: Одобряване на задание и допускане изработване на подробен устройствен план - план за регулация и застрояване /ПУП-ПЗР/ на част от поземлен имот с идентификатор 15309.29.871 в м. „Цикура” от кадастралната карта и кадастралните регистри на землището на град Годеч, община Годеч.

УВАЖАЕМА ГОСПОЖО ПРЕДСЕДАТЕЛ,

УВАЖАЕМИ ГОСПОЖИ И ГОСПОДА ОБЩНСКИ СЪВЕТНИЦИ,

В административно - информационната система на Община Годеч е входирано заявление с вх. № 94-00-898/07.10.2026 г. от Николай Тодоров Николов за одобряване на задание и допускане изработване на подробен устройствен план - план за регулация и застрояване /ПУП-ПЗР/. Заявителят е съсобственик на поземлен имот с идентификатор 15309.29.871 в м. „Цикура” от кадастралната карта и кадастралните регистри на землището на град Годеч, община Годеч, видно от нотариален акт № 2, том III, рег. № 2388, дело № 342 от 2010 г. и удостоверение за наследници. Заявителят желае да одобри задание и даде разрешение за изработване на подробен устройствен план - план за регулация застрояване /ПУП-ПЗР/ за част от поземлен имот /ПИ/ с идентификатор 15309.29.871 в м. „Цикура” по кадастралната карта и кадастралните регистри на землището на гр. Годеч, община Годеч с цел промяна на предназначението на имота, както следва:

С ПУП – ПЗР се обособява „Жилищна зона с ниско застрояване” - Жм, в обхват ограничен в границите на ПИ с идентификатор 15309.29.871 в м. „Цикура” и с ограничителна линия се предвиди границата на застрояване.

Образува се нов урегулиран поземлен имот /УПИ/ с № VII-871, в границите на част от

ПИ с идентификатор 15309.29.871, така както е показано на скицата - предложение.

Съгласно Общия устройствен план /ОУП/ на община Годеч, ПИ с идентификатор 15309.29.871 попада в урбанизирана жилищна територия, видно от становище от арх. Александър Кирев – Гл. проектант на ОУП на община Годеч.

Съгласно чл. 124а, ал.1 и чл. 124б, ал.1 от ЗУТ, искането е основателно и законосъобразно.

Във връзка с гореизложеното и на основание чл. 21, ал. 1, т. 11 и ал. 2 от Закона за местното самоуправление и местната администрация, чл. 124а, ал.1 и чл. 124б, ал.1 от Закона за устройство на територията, предлагам Общински съвет – Годеч да вземе следното

Проект!

РЕШЕНИЕ:

Общински съвет - Годеч одобрява задание и дава разрешение за изработване на проект на подробен устройствен план - план за регулация и застрояване на част от ПИ с идентификатор 15309.29.871 в м. „Цикура” от кадастралната карта и кадастралните регистри на землището на гр. Годеч, община Годеч с цел промяна на предназначението на имота, както следва:

С ПУП – ПРЗ се обособява „Жилищна зона с ниско застрояване” - Жм, в обхват ограничен в границите на ПИ с идентификатор 15309.29.871 в м. „Цикура” и с ограничителна линия се предвиди границата на застрояване.

Образува се нов урегулиран поземлен имот /УПИ/ с № VII-871, в границите на част от ПИ с идентификатор 15309.29.871, така както е показано на скицата - предложение.

Приложение:

1. *Скица с предложение за ПУП- ПРЗ;*
2. *Задание за изработване на ПУП;*
3. *Скица на ПИ № 15-848629-09.06.2026 г.;*
4. *Копие от нотариален акт № 2, том III, рег. № 2388, дело № 342 от 2010 г.;*
6. *Заявление с вх. № 94-00-898/07.10.2026 г.;*
7. *Входящ № 21873/05.10.2026 г. на заявление до РИОСВ;*
8. *Удостоверение за наследници с изх. № 00413/11.08.2026 г.*
9. *Становище от арх. Александър Кирев – Гл. проектант на ОУП на община Годеч.*

КРУМ КРУМОВ

Зам.-кмет на Община Годеч

Оправомощен със заповед

№ РД-97/22.03.2024 г. на

Кмета на Община Годеч

Digitally signed by
KRUM MILUSHEV KRUMOV
2026-10-09 13:02:05 +03:00

ЗАЯВЛЕНИЕ

За допускане изработването на проекти за изменение на подробни устройствени
планове

(Уникален идентификатор на административната услуга - 2001)

От Николай Георгиев Николов
(посочете ~~трите~~ имена на физическото лице или наименованието на юридическото лице)
ЕГН/ЕИК..... постоянен/настоящ адрес или адрес на управление на
юридическото лице: гр./с. Годеч, община Годеч
област Сливен, ул. (ж.к.) Г. П. П. № 6
тел.:, електронна поща g
Юридическото лице се представлява от

(трите имена на представителя/пълномощника и ЕГН)

....., №/дата на пълномощното

Заявявам желанието си да ми бъде издадено допускане за изработване на проект за
изменение на подробен устройствен план /ПУП/ - план за регулация и застрояване (ПР/ПЗ)
в обхват ПИ № 1530929.881, в кв. 116 - нов / -стар/ по плана на
....., с административен адрес: гр., община
....., област, ул./ж.к., бл.
№ на основание ЗУТ. /моля отбележете/:

Прилагам следните документи:

1. Документ за собственост, освен ако същият е вписан в Имотния регистър;

☐ Документът за собственост е вписан под акт №, том, година
в Службата по вписванията (отбележете със знак ☒, когато
документът е вписан, и попълнете данните за вписването).

2. Удостоверение за наследници - в случаите, когато имотът е придобит по
наследство (прилага се само ако наследодателят не е с постоянен адрес на територията на
същата община);

3. Документ за платена такса, освен ако плащането е извършено по електронен път;

☐ Плащането е извършено по електронен път (отбележете със знак ☒, когато
плащането е извършено по електронен път).

4. Скица – предложение.

Желая издаденият индивидуален административен акт да бъде получен:

☐ Лично от звеното за административно обслужване

☐ Чрез лицензиран пощенски оператор на адрес:

като декларирам, че пощенските разходи са за моя сметка, платими при получаването на
акта за вътрешни пощенски пратки, и съм съгласен документите да бъдат пренасяни от
оператора за служебни цели. Индивидуалният административен акт да бъде изпратен:

- като вътрешна препоръчана пощенска пратка;
- като вътрешна куриерска пратка;
- като международна препоръчана пощенска пратка.

По електронен път на електронна поща g

Дата:

Заявител: Николай Георгиев Николов

ЗАДАНИЕ

за

ИЗРАБОТВАНЕ НА ПУП НА ОСНОВАНИЕ ЧЛ. 125 ОТ ЗУТ
ПЛАН ЗА РЕГУЛАЦИЯ И ЗАСТРОЯВАНЕ ЗА УРЕГУЛИРАНЕ НА
ЧАСТ ОТ ПИ 15309.29.871 ПО КККР НА ОБЛАСТ СОФИЯ, ОБЩ. ГОДЕЧ,
ГР. ГОДЕЧ, М. ЦИКУРА ЗА СЪЗДАВАНЕ НА
НОВ УПИ VII-871 ОТ КВ. 116 ПО ПЛАНА НА ГР. ГОДЕЧ, ОБЩИНА ГОДЕЧ

1.Цел на проекта:

Да се изработи проект за план за регулация и застрояване за урегулиране на част от поземлен имот с идентификатор 15309.29.871 по КККР обл. София, общ. Годеч, гр. Годеч, м. Цикура, като се създадат оптимални условия за жилищно строителство, при спазване на изискванията на Общия устройствен план /ОУП/ на Община Годеч при спазване на изискванията на закона за устройство на територията/ЗУТ/.

2.Данни за имота:

Имота се намира в гр. Годеч:

–ЗРП на гр. Годеч кв. 116

–площ на ПИ с КИ 871: 2696 м2 (по скица)

–Застроителния, кадастрален и регулационен план на гр. Годеч е одобрен със заповед №АБ-277/24.07.1984г. на ОНС-София

–Кадастрална карта за територията - Заповед за одобрение на КККР РД-18-214/25.01.2018г., издадена от изпълнителен директор на АГКК.

3.Обхват на задачата:

Плана за регулация и застрояване (ПРЗ) да бъде разработено в обхват част от ПИ с КИ 15309.29.871 по КККР, гр. Годеч, като се обособи нов УПИ VII-871 от кв. 116 по плана на гр. Годеч. Транспортния достъп ще се осъществи от прилежащата действаща улична регулация (ул. „Ямбол“).

4.Изисквания към проекта:

Да се урегулира северната част от поземлен имот, като се съобрази предназначението за жилищни функции, съобразено с предназначението и зоните, предвидени по ОУП на Община Годеч.

В границите на ПИ да се предвиди ниско като характер и свободностоящо като начин на застрояване строителство на жилищна сграда с максимална кота 10.0м. Да се спазят показателите за устройствената зона по действащия общ устройствен план на гр. Годеч за „Територии с жилищни функции“ с максимална плътност на застрояване-

60%, максимален К инт – 1,2 и минимална озеленена площ – 40%. В скицата-предложение за допускане на ПУП да се покаже ограничителна линия на засрояване за определеното застроителното петно.

За предвиденото застрояване да не се допускат разстояния по-малки от изискуемите през улица, дъно на имота и съседни имоти.

При изработване на проекта, проектанта да се придържа максимално близко до приложеното мотивирано предложение, като спазва всички изисквания на действащите териториално-устройствени, хигиенни и противопожарни норми. Проекта да се изработи в съответствие с изискванията на ЗУТ, Наредба №7 за ПНУОВТУЗ, Наредба №8 за обема и съдържанието на устройствените планове и останалите подзаконови нормативни актове.

5.Фази на проектиране:

Проектът да се изработи двуфазно- фаза „скица-предложение за разрешаване на устройствена процедура” и фаза „окончателен проект”.

Възложител:


Николай Тодоров Николов



гр. София, ж.к. Връбница 2, бл. 618, вх. В, офис 1
тел. +359886849236, +359877284409;
e-mail: kadbг@mail.bg

СКИЦА С ПРЕДЛОЖЕНИЕ
ЗА ПУП - ПЛАН ЗА РЕГУЛАЦИЯ И ЗАСТРОЯВАНЕ

ЗА УРЕГУЛИРАНЕ НА ПИ 15309.29.871 ПО КККР
НА ОБЛАСТ СОФИЯ, ОБЩ. ГОДЕЧ, ГР. ГОДЕЧ, М. ЦИКУРА,
ЗАСЪЗДАВАНЕ НА НОВ УПИ VII-871 ОТ КВ. 116
ПО ПЛАНА НА ГР. ГОДЕЧ, ОБЩ. ГОДЕЧ

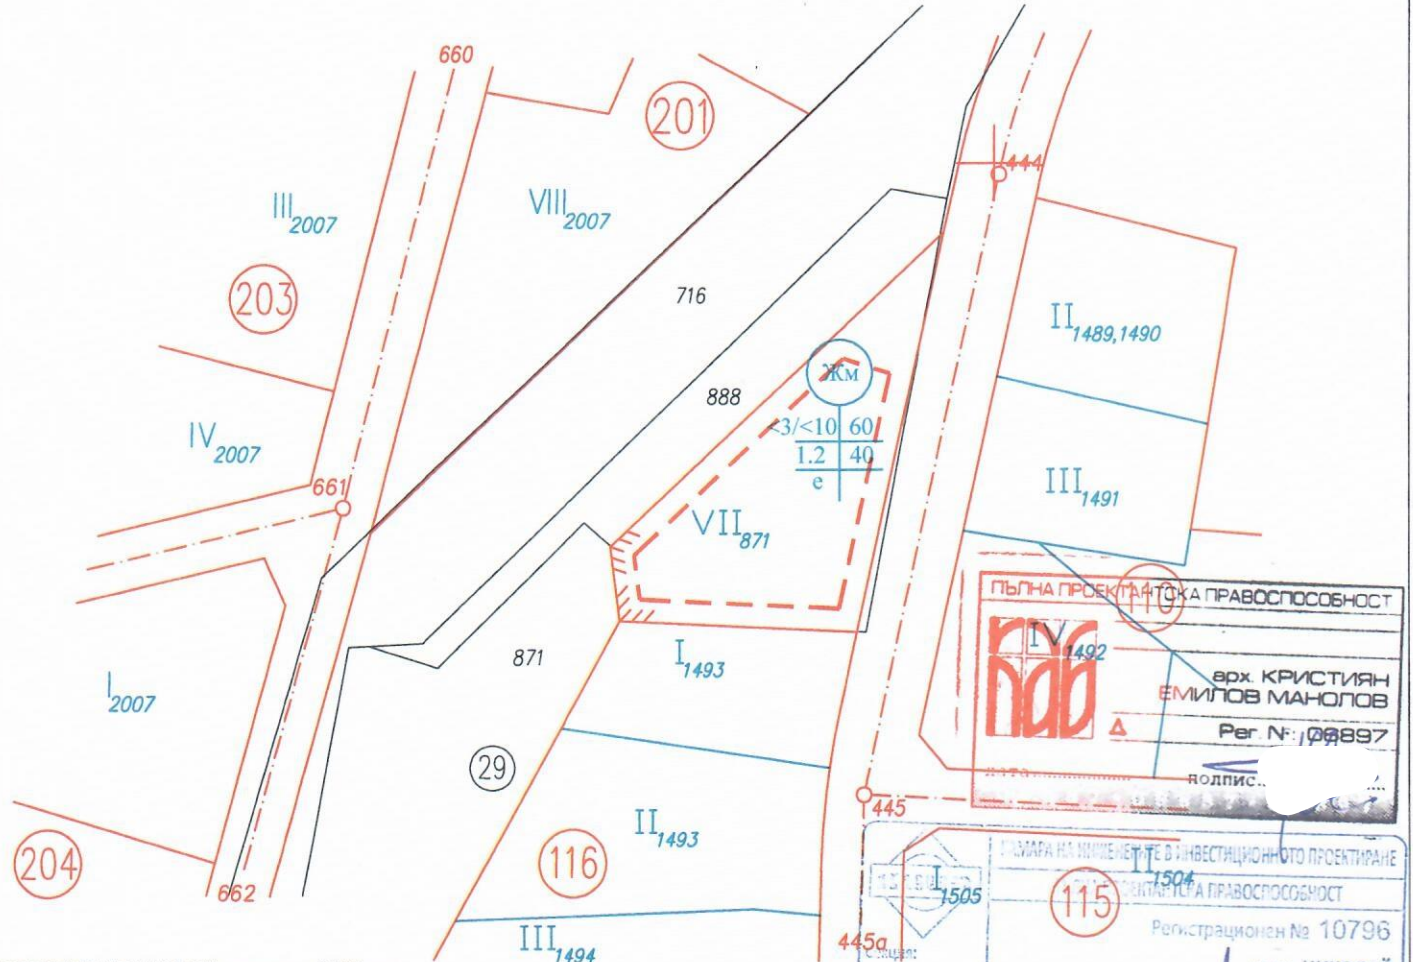

ПРОЕКТЕН УПИ VII-871 е с площ 1090 кв.м.

Кадастралния и регулационен план на гр. Годеч е одобрен със заповед №АБ-277/24.07.1984г.
КККР на гр. Годеч, общ. Годеч е одобрен със заповед № РД-18-214/25.01.2018 г. на изпълнителния
директор на АКГГ

ТАБЛИЦА ЗА УСТРОЙСТВЕНИ ПОКАЗАТЕЛИ И РЕЖИМ НА ЗАСТРОЯВАНЕ

Номер на квартал	Номер на поз. имот или УПИ	Устройствена зона	Поземлен имот с установено предназначение	Етажност /височина в м./			Градоустр. параметри			Начин на застрояване		
				Задължителна	Максимална	Възможна "от-до"	Плътност на застрояване	К инт.	Минимална озеленена площ	Свободно - е	Свързано в два съседни имота - д	Свързано - с




10.2026г.



гр. София, ж.к. Връбница 2, бл. 618, вх. В, офис 1
тел. +359886849236, +359877284409;
e-mail: kadbg@mail.bg

ИЗВАДКА ОТ ДЕЙСТВАЩ ПУП

ЗА ОБЕКТ: УРЕГУЛИРАНЕ НА ПИ 15309.29.871 ПО КККР
НА ОБЛАСТ СОФИЯ, ОБЩ. ГОДЕЧ, ГР. ГОДЕЧ, М. ЦИКУРА, КАТО СЕ ИЗМЕНЯ
ПЛАНА ЗА РЕГУЛАЦИЯ НА УПИ I-1493 И УПИ II-1493 ОТ КВ. 116
И СЕ СЪЗДАВАТ НОВИ УПИ I-871, 1493, УПИ II-871, 1493 И УПИ VII-871 ОТ КВ. 116
ПО ПЛАНА НА ГР. ГОДЕЧ, ОБЩ. ГОДЕЧ

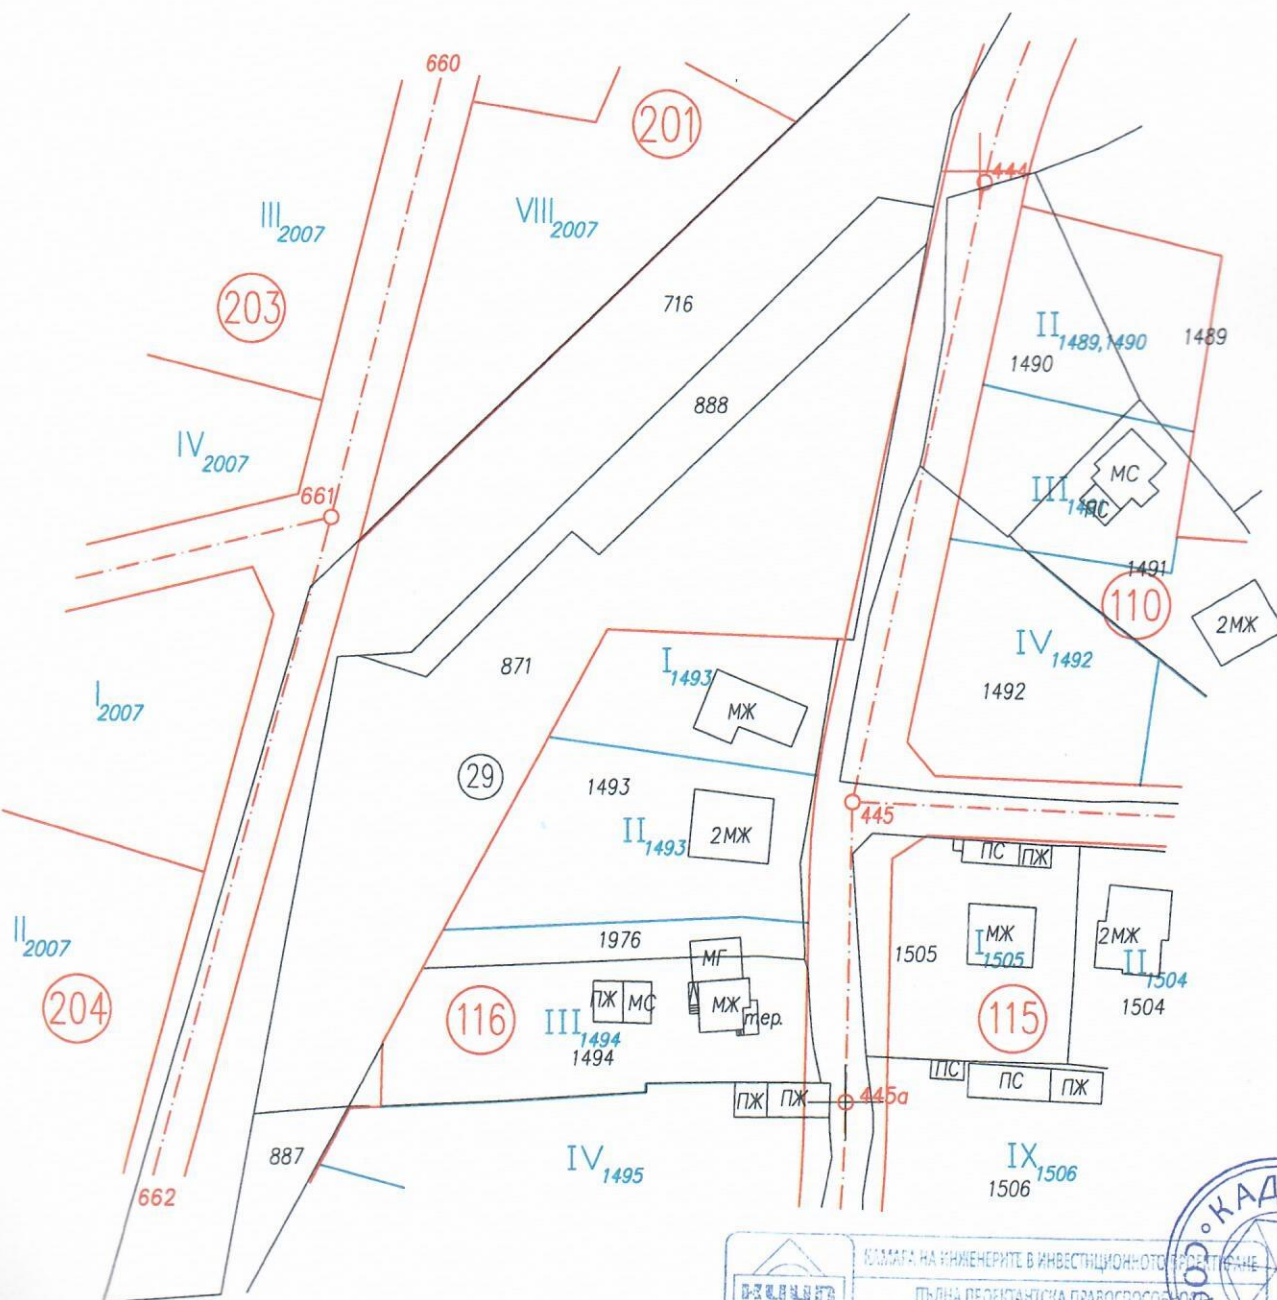

Кадастралния и регулационен план на гр. Годеч е одобрен със заповед №АБ-277/24.07.19.

КККР на гр. Годеч, общ. Годеч е одобрен със заповед №РД-18-214/25.01.2018 г. на изпълнителя

окт. 2026 г.



КАДАСТЪР-БГ ООД

Гр. София, ж.к. „Връбница“ 2,
ул. „Златен клас“, бл. 618, вх. В, офис 1
тел: 0886849236, 0877284409
e-mail: kadbg@mail.bg

СКИЦА


ЗА ПОЗЕМЛЕН ИМОТ С ИДЕНТИФИКАТОР

15309.29.871, област София, общ. Годеч, гр. Годеч

м. ЦИКУРА, вид собств. Частна, вид територия Земеделска, категория 5,
НТП За друг вид застрояване, площ 2696 кв. м, стар номер 006871

по кадастрална карта, одобрена със РД-18-214/25.01.2018г., издадена от
ИЗПЪЛНИТЕЛЕН ДИРЕКТОР НА АГКК

При съседи: 15309.29.716, 15309.29.887, 15309.29.888, 15309.888.9901

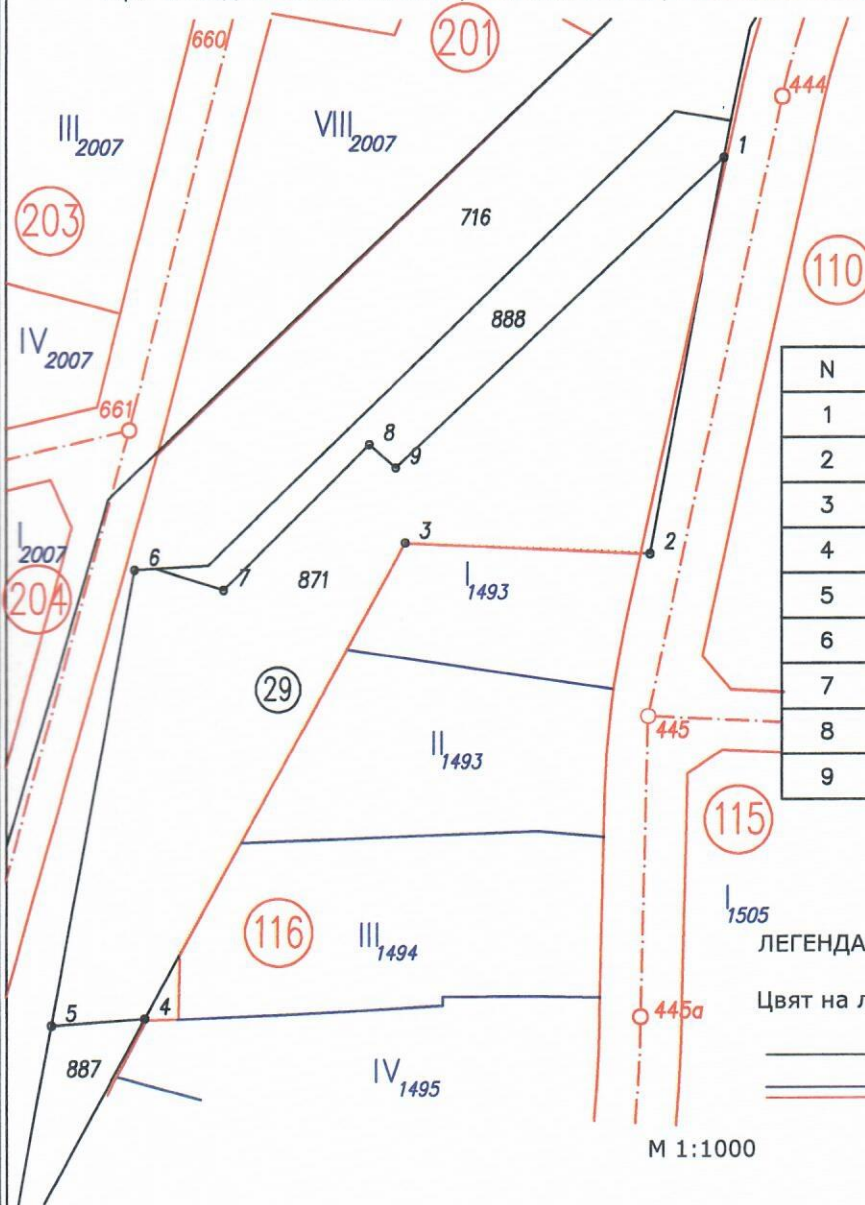

КООРДИНАТЕН РЕГИСТЪР
Координатна система : 2005

N	X [m]	Y [m]
1	4766232.965	300066.829
2	4766180.448	300056.917
3	4766181.987	300024.136
4	4766118.963	299989.093
5	4766118.086	299976.461
6	4766178.511	299987.786
7	4766175.772	299999.799
8	4766194.999	300019.314
9	4766191.900	300022.884

ЛЕГЕНДА:

Цвят на линията Карта/план

Кадастрална карта
Действащ регулационен план

М 1:1000



Изготвил:
/инж.Николай Ташков/


Дата на печат: 01.10.2026г.

До г-жа Илина Николова

СТАНОВИЩЕ

Уважаема госпожо Николова, във връзка с ваше запитване относно общото предназначение на имот с идентификатор 15309.29.871, намиращ се в гр. Годеч съгласно действащия ОУП на общината Ви уведомявам, че имота попада в урбанизирана жилищна територия.

Гл. проектант на ОУП на община Годеч:

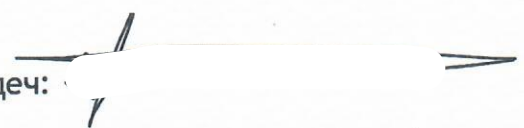
/арх. Александър Кирев/



СКИЦА НА ПОЗЕМЛЕН ИМОТ

№15-848629-09.06.2026 г.

Поземлен имот с идентификатор **15309.29.871**

По кадастралната карта и кадастралните регистри на гр. Годеч, общ. Годеч, обл. София, одобрени със Заповед №РД-18-214/25.01.2018 г. на ИЗПЪЛНИТЕЛЕН ДИРЕКТОР НА АГКК

Последно изменение на кадастралната карта и кадастралните регистри, засягащо поземления имот: **няма извършено изменение на КККР със заповед**

Адрес на поземления имот: **гр. Годеч**

Местност: **"ЦИКУРА"**

Площ: **2696 кв.м**

Трайно предназначение на територията: **Земеделска**


Начин на трайно ползване: **За друг вид застрояване**

Категория на земята при неполивни условия: **5**

Предишен идентификатор: **няма**

Номер от предходен план: **006871**

Кадастрална координатна система 2005

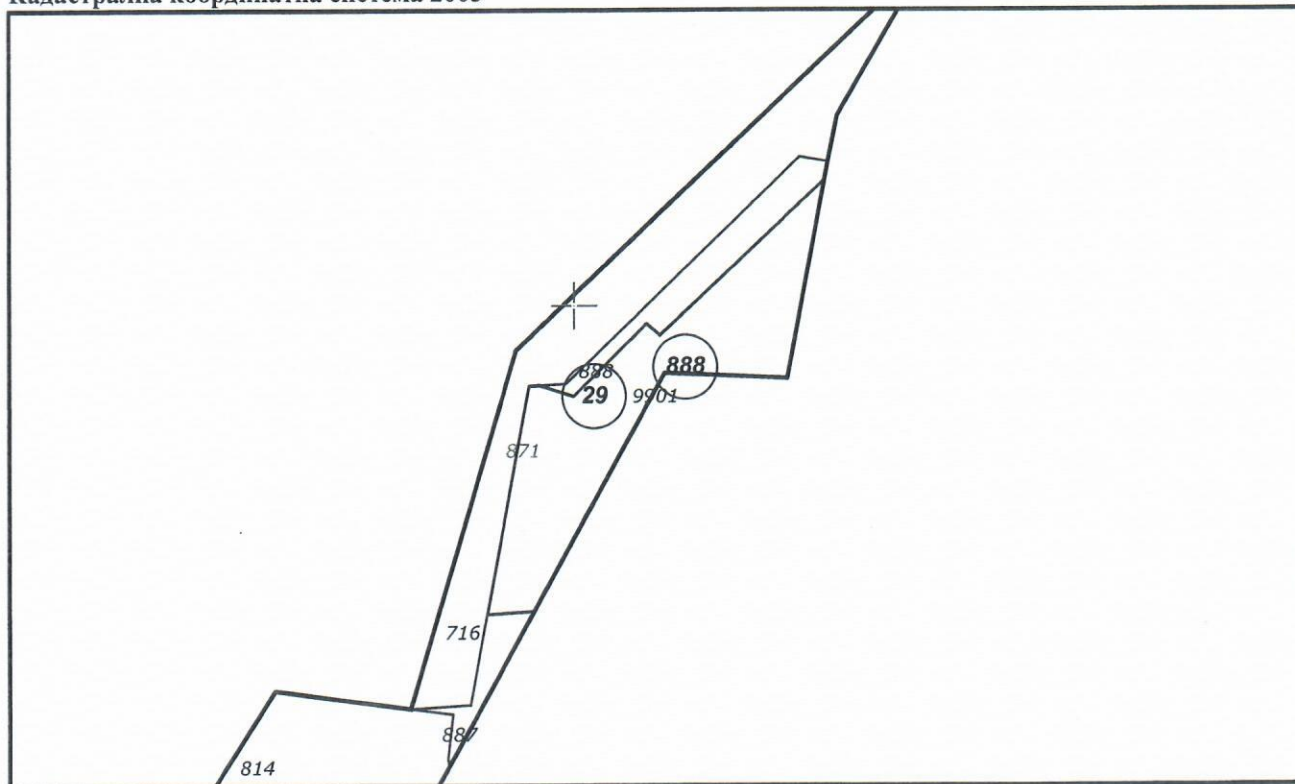

М 1 : 2000

Съседи: 15309.29.887, 15309.29.888, 15309.29.716, 15309.888.9901



Собственици по данни от КРНИ:

НЕВЕНА ТОДОРОВА НИКОЛОВА

Ид. част 1/4, площ 674 кв. м от правото на собственост

Нотариален акт № 93, том V, рег. 1263, дело 708 от 04.10.2010г., издаден от НОТАРИУС 211-ОРЛИН КЕРЕМИДСКИ

АРТИНКА АЛЕКСАНДРОВА ВИДЕНОВА

Ид. част 1/4, площ 674 кв. м от правото на собственост

Нотариален акт № 93, том V, рег. 1263, дело 708 от 04.10.2010г., издаден от НОТАРИУС 211-ОРЛИН КЕРЕМИДСКИ

НИКОЛАЙ ТОДОРОВ НИКОЛОВ

Ид. част 1/4, площ 674 кв. м от правото на собственост

Нотариален акт № 93, том V, рег. 1263, дело 708 от 04.10.2010г., издаден от НОТАРИУС 211-ОРЛИН КЕРЕМИДСКИ

ЛЮДМИЛА ИВАНОВА НИКОЛОВА

Ид. част 1/12, площ 225 кв. м от правото на собственост

Нотариален акт № 93, том V, рег. 1263, дело 708 от 04.10.2010г., издаден от НОТАРИУС 211-ОРЛИН КЕРЕМИДСКИ

АЛЕКСАНДЪР АТАНАСОВ ТОДОРОВ

Ид. част 1/12, площ 225 кв. м от правото на собственост

Нотариален акт № 93, том V, рег. 1263, дело 708 от 04.10.2010г., издаден от НОТАРИУС 211-ОРЛИН КЕРЕМИДСКИ

СТЕФАН АТАНАСОВ ТОДОРОВ

Ид. част 1/12, площ 225 кв. м от правото на собственост

Нотариален акт № 93, том V, рег. 1263, дело 708 от 04.10.2010г., издаден от НОТАРИУС 211-ОРЛИН КЕРЕМИДСКИ

Носители на вещни и други права по данни от КРНИ:

Няма данни

Имотът попада в следните зони на ограничение: **няма данни**



Кем. н. 5475

Нотариална такса по ЗННД Удостоверяван материален интерес 3756.60 лв. Пропорц. Такса 0.7934 лв. Обикн. Такса 0.00 лв. Доп. Такса лв. Всичко лв. Сметка № от г. Кв. № от г.	Вписване по ЗС/ПВ Служба по вписванията Вх. Рег. № 1263 от 04-10-2010 г. Акт № 93 том V дело № 708 / 10 г. Партидна книга: том стр. Такса за вписване по ЗДТ: 10 лв. Кв. № от 04-10-2010 г. ✓ СЪДИЯ ПО ВПИСВАНИЯТА:
---	--

НОТАРИАЛЕН АКТ

ЗА СОБСТВЕНОСТ НА НЕДВИЖИМ ИМОТ ПРИДОБИТ ПО ДАВНОСТ

№...2...том ...III...рег.№ ...2388... дело № ...342...от ...2010.. г.

На 04.10.2010 /четвърти септември две хиляди и десета/ год. **ОРЛИН КЕРЕМИДСКИ**, Нотариус с район на действие Районен съд гр. Костинброд, Рег. №211 на Нотариалната камара, в кантората ми в гр. Костинброд, ул. "Охрид" №24 "А", като взех предвид постановлението си от 27.09.2010 г., издадено въз основа на обстоятелствена проверка, извършена по нот. дело №342/2010 г. по описа на кантората ми и съгласно чл.587 ал.II от ГПК съставих този нотариален акт с който **п р и з н а в а м** молителите **НЕВЕНА ТОДОРОВА НИКОЛОВА** от гр. София, ул. "Хаджи Димитър" №67 вх. В ет. 4 ап. 79, ЕГГ. **з а с о б с т в е н и к н а** ¼ /една четвърта/ идеална част, **АРТИНКА АЛЕКСАНДРОВА ВИДЕНОВА** от гр. Годеч, Софийска област, ул. "Ямбол" №6, ЕГН **з а с о б с т в е н и к н а** ¼ /една четвърта/ идеална част, **НИКОЛАЙ ТОДОРОВ НИКОЛОВ** от гр. Годеч, Софийска област, ул. "Ямбол" №6, ЕГН **з а с о б с т в е н и к н а** ¼ /една четвърта/ идеална част и **ЛЮДМИЛА ИВАНОВА НИКОЛОВА** от гр. Годеч, Софийска област, ул. "Ямбол" №6, ЕГН **АЛЕКСАНДЪР АТАНАСОВ ТОДОРОВ** от гр. Годеч, Софийска област, ул. "Ямбол" №6, ЕГН и **СТЕФАН АТАНАСОВ ТОДОРОВ** от гр. Годеч, Софийска област, ул. "Ямбол" №6, ЕГН **з а с о б с т в е н и ц и** тримата общо на ¼ /една четвърта/ идеална част, върху следният недвижим имот, придобит по давностно владение и наследство от **Тодор Николов Виденов**, бивш жител на гр. Годеч, починал на 13.10.2001 г., находящ се в землището на гр. Годеч, ЕКАТТЕ 15309, Софийска област, а именно: **697/2697 /шестстотин деветдесет и седем върху две хиляди шестстотин деветдесет и седем/ идеални части от ПОЗЕМЛЕН ИМОТ**, целия с площ от **2697 /две хиляди шестстотин деветдесет и седем / кв.м., пета категория, с начин на трайно ползуване ДРУГ ЖИЛИЩЕН ТЕРЕН**, местността **"ЦИКУРА"**, съставляващ **№006871 /шест хиляди осемстотин седемдесет и едно/ по картата на землището на населеното място, при граници и съседи на имота по скица: имот №006888 – нива на Община Годеч, имот №001590 – жилищна територия на Община Годеч, имот №006887 – нива на Община Годеч, имот №003716 – пасище, мера на Община Годеч.**

Данъчната оценка на имота е 3 756.60 / три хиляди седемстотин петдесет и шест лева и шестдесет стотинки/ лв., видно от у-ние за данъчна оценка №0809000343/19.07.2010 г. на отдел ТИАО, ПВТЗ, МП при Община Годеч.

книга на нотариата, а втория надлежно заверен и таксуван като препис се връчи на молителите – собственици.

НОТАРИУС:





РЕПУБЛИКА БЪЛГАРИЯ

Населено място/ район ГР.ГОДЕЧ

Община ГОДЕЧ

Област СОФИЙСКА

Изх.№ 00413

Дата: 11.08.2026 г.

ден, месец, година

УДОСТОВЕРЕНИЕ ЗА НАСЛЕДНИЦИ

Настоящото удостоверява, че:

Име: **АРТИНКА АЛЕКСАНДРОВА ВИДЕНОВА**

собствено

бащино

фамилно

ЕГН/Дата на раждане

е със семейно положение: **ВДОВИЦА** Починал/а на: **18.10.2018 г.**

ден, месец, година

Акт за смърт № **0066 / 18.10.2018 г.**, съставен в: **ГР.ГОДЕЧ** **СОФИЙСКА**

ден, месец, година

населено място (държава)

област

след смъртта си е оставил/а следните наследници по закон:

№ по ред	Име: собствено, бащино фамилно	ЕГН/ Дата на раждане	Съпруг/а Родство	Дата на смърт
	Постоянен адрес: област, община, населено място; пл., бул., ул., ж.к., кв. и др.; №, вх., ет., ап.			
1.	НЕВЕНА ТОДОРОВА НИКОЛОВА		ДЪЩЕРЯ	—
	СОФИЯ СТОЛИЧНА ГР.СОФИЯ 079			
2.	НИКОЛАЙ ТОДОРОВ НИКОЛОВ		СИН	—
	СОФИЙСКА ГОДЕЧ ГР.ГОДЕЧ У			
3.	АТАНАС ТОДОРОВ НИКОЛОВ		СИН	18.03.2007
	СОФИЙСКА ГОДЕЧ ГР.ГОДЕЧ УЛ.ЯМБОЛ 006			
3.2.	АЛЕКСАНДЪР АТАНАСОВ ТОДОРОВ		СИН	—
	СОФИЙСКА ГОДЕЧ ГР.ГОДЕЧ			

Длъжностно лице: **ИАНА ГЕОРГИЕВА**

име: собствено, фамилно

Подпис и печат:



УДОСТОВЕРЕНИЕ ЗА НАСЛЕДНИЦИ

Име: **АРТИНКА АЛЕКСАНДРОВА ВИДЕНОВА**
 собствено бащино фамилно

ЕГН/Дата на раждане: **3902067233**

№ по ред	Име: собствено,бащино фамилно	ЕГН/ Дата на раждане	Съпруг/а Родство	Дата на смърт
	Постоянен адрес: област, община, населено място; пл., бул., ул., ж.к., кв. и др.; №, вх., ет., ап.			
3.3.	СТЕФАН АТАНАСОВ ТОДОРОВ		СИН	—
	СОФИЙСКА ГОДЕЧ ГР.ГОДЕЧ			

Удостоверението е издадено на основание чл. 9, от Наредбата за издаване на удостоверения въз основа на регистъра на населението

Длъжностно лице: **ИАНА ГЕОРГИЕВА**
 име: собствено / фамилно

Подпис и печ

10510273
106045
44601023



РЕПУБЛИКА БЪЛГАРИЯ

Населено място/ район **ГР.ГОДЕЧ**

Община **ГОДЕЧ**

Област **СОФИЙСКА**

Изх.№ **00414**

Дата: **11.08.2026 г.**

ден, месец, година

УДОСТОВЕРЕНИЕ ЗА НАСЛЕДНИЦИ

Настоящото удостоверява, че:

Име: **АТАНАС ТОДОРОВ НИКОЛОВ**

собствено бащино фамилно

ЕГН/Дата на раждане

е със семейно положение: **ЖЕНЕН** Починал/а на: **18.03.2007 г.**

ден, месец, година

Акт за смърт № **0017 / 18.03.2007 г.**

ден, месец, година

, съставен в: **ГР.ГОДЕЧ**

населено място (държава)

СОФИЙСКА

област

след смъртта си е оставил/а следните наследници по закон:


№ по ред	Име: собствено,бащино фамилно	ЕГН/ Дата на раждане	Съпруг/а Родство	Дата на смърт
Постоянен адрес: област, община, населено място; пл., бул., ул., ж.к., кв. и др.; №, вх., ет., ап.				
1.	ЛЮДМИЛА ИВАНОВА НИКОЛОВА СОФИЙСКА ГОДЕЧ ГР.ГОДЕЧ У		СЪПРУГА	-----
2.	АЛЕКСАНДЪР АТАНАСОВ ТОДОРОВ СОФИЙСКА ГОДЕЧ ГР.ГОДЕЧ		СИН	-----
3.	СТЕФАН АТАНАСОВ ТОДОРОВ СОФИЙСКА ГОДЕЧ ГР.ГОДЕЧ		СИН	-----

Удостоверението е издадено на основание чл. 9, от Наредбата за издаване на удостоверения въз основа на регистъра на населението

Длъжностно лице: **ДАНА ТЕОДОРГЕВА**

име: собствено фамилно

Подпис и печат:

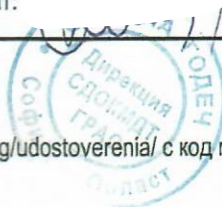



УДОСТОВЕРЕНИЕ

ЗА ПЪЛНА ПРОЕКТАНТСКА ПРАВОСПОСОБНОСТ

Регистрационен номер № 10796

Важи за 2026 година

ИНЖ. НИКОЛАЙ АТАНАСОВ ТАШКОВ

ОБРАЗОВАТЕЛНО-КВАЛИФИКАЦИОННА СТЕПЕН

МАГИСТЪР

ПРОФЕСИОНАЛНА КВАЛИФИКАЦИЯ

ИНЖЕНЕР ПО ГЕОДЕЗИЯ, ФОТОГРАМЕТРИЯ И КАРТОГРАФИЯ

включен в регистъра на КИИП за лицата с пълна проектантска правоспособност
с протоколно решение на УС на КИИП 38/27.07.2007 г. по части:

ГЕОДЕЗИЯ, ПРИЛОЖНА ГЕОДЕЗИЯ, ВЕРТИКАЛНО ПЛАНИРАНЕ, ТРАСИРОВЪЧНИ
ПРОЕКТИ И ПЛАНОВЕ, ПЛАНОВЕ ЗА РЕГУЛАЦИЯ

Председател на РК София град

Председател на КР

инж. И. Банов

инж. Е. Богданова

Председател на УС на КИИП





КАМАРА НА АРХИТЕКТИТЕ В БЪЛГАРИЯ



Удостоверение за

ПРОЕКТАНТСКА ПРАВОСПОСОБНОСТ

ИЗХ. НОМЕР : **260101U13315**ПРОФИЛ В КАБ : **<https://kab.bg/member/06897>**ДАТА НА ИЗДАВАНЕ : **01/01/2026**ВАЛИДНО ДО : **31/12/2026**

Камара на Архитектите в България удостоверява, че долупоменатият проектант е с валидна проектантска правоспособност.

ИМЕНА:

Кристиян Емилов Манолов

РЕГИСТРАЦИОНЕН НОМЕР В КАБ :

06897

СПЕЦИАЛНОСТ :

Архитект

ПРОЕКТАНТСКА ПРАВОСПОСОБНОСТ :

Пълна Проектантска Правоспособност

ОПИСАНИЕ НА ПРАВОСПОСОБНОСТТА

Обхват на проектантската правоспособност- Архитектите с пълна проектантска правоспособност, вписани в регистъра на Камарата на архитектите в България, в съответствие с придобитата проектантска квалификация могат да предоставят проектантски услуги в областта на устройственото планиране и инвестиционното проектиране без ограничения по вид и размер, да договарят участие в инженеринг на строежи и да упражняват контрол по изпълнението на проектите им. (чл.7, ал.7, изр.1 от ЗКАИИП)

Архитектите с пълна проектантска правоспособност, към гореописаните проекти могат да предоставят проектантски услуги и за Всички видове устройствени планове, "Генерален план", "Интериор и дизайн", "Благоустройство", "Пожарна безопасност", "План за безопасност и здраве", "Енергийна ефективност", "План за управление на строителните отпадъци" и други в съответствие с придобитата им професионална квалификация.

ПРЕДСЕДАТЕЛ НА УС

АРХ. БОРИСЛАВ ВЛАДИМИРОВ:

ПРЕДСЕДАТЕЛ НА КР

АРХ. МАРГАРИТА КОЗОВСКА: